


PLANTA DE ARQUITECTURA

1° NIVEL 86 MTRS2

3 dormitorios + 2 Baño + cocina

Living - Comedor

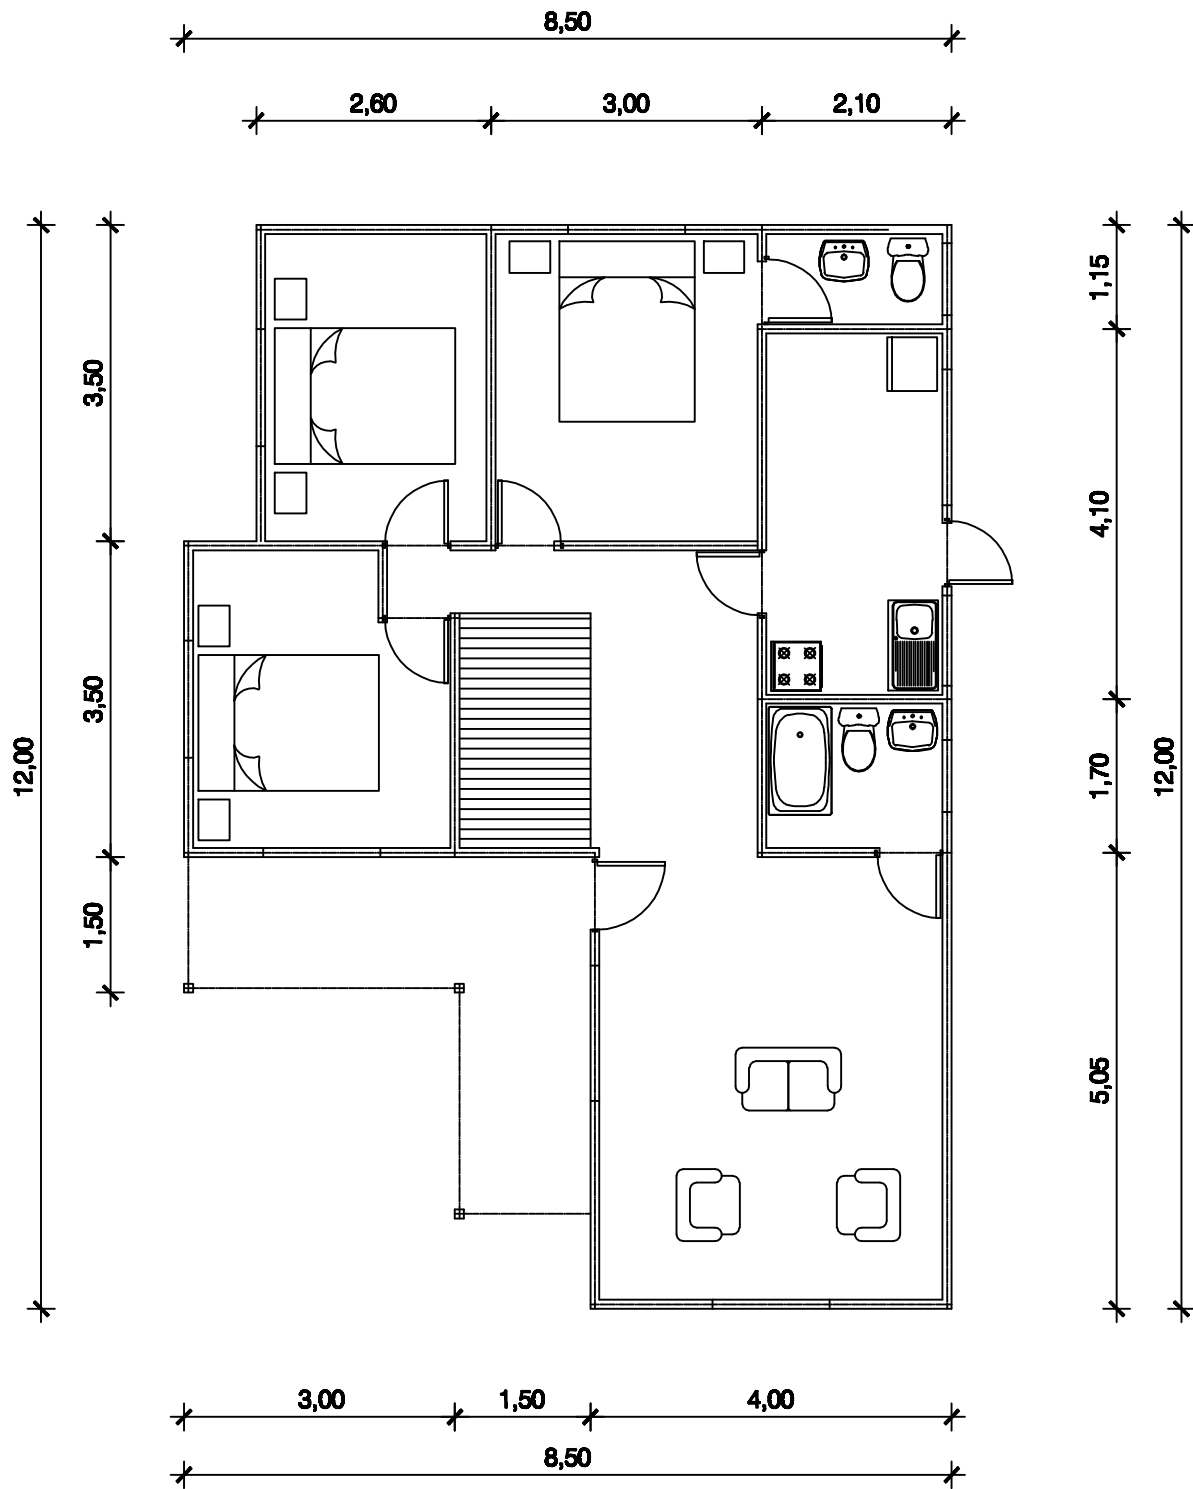

Fono Fax: 41 - 245 55 18 - 84674456